



# ŻÓŁKIEW 7 SKIEGO

## BUDYNEK MIESZKALNY PRZY ULICY STANISŁAWA ŻÓŁKIEWSKIEGO 7 W WARSZAWIE

Żółkiewskiego 7 Skavia Development Sp. z o.o. Sp. k.  
ul. Marszałkowska 58 lok. 15, 00-545 Warszawa  
kontakt@zolkiwskiego7.pl

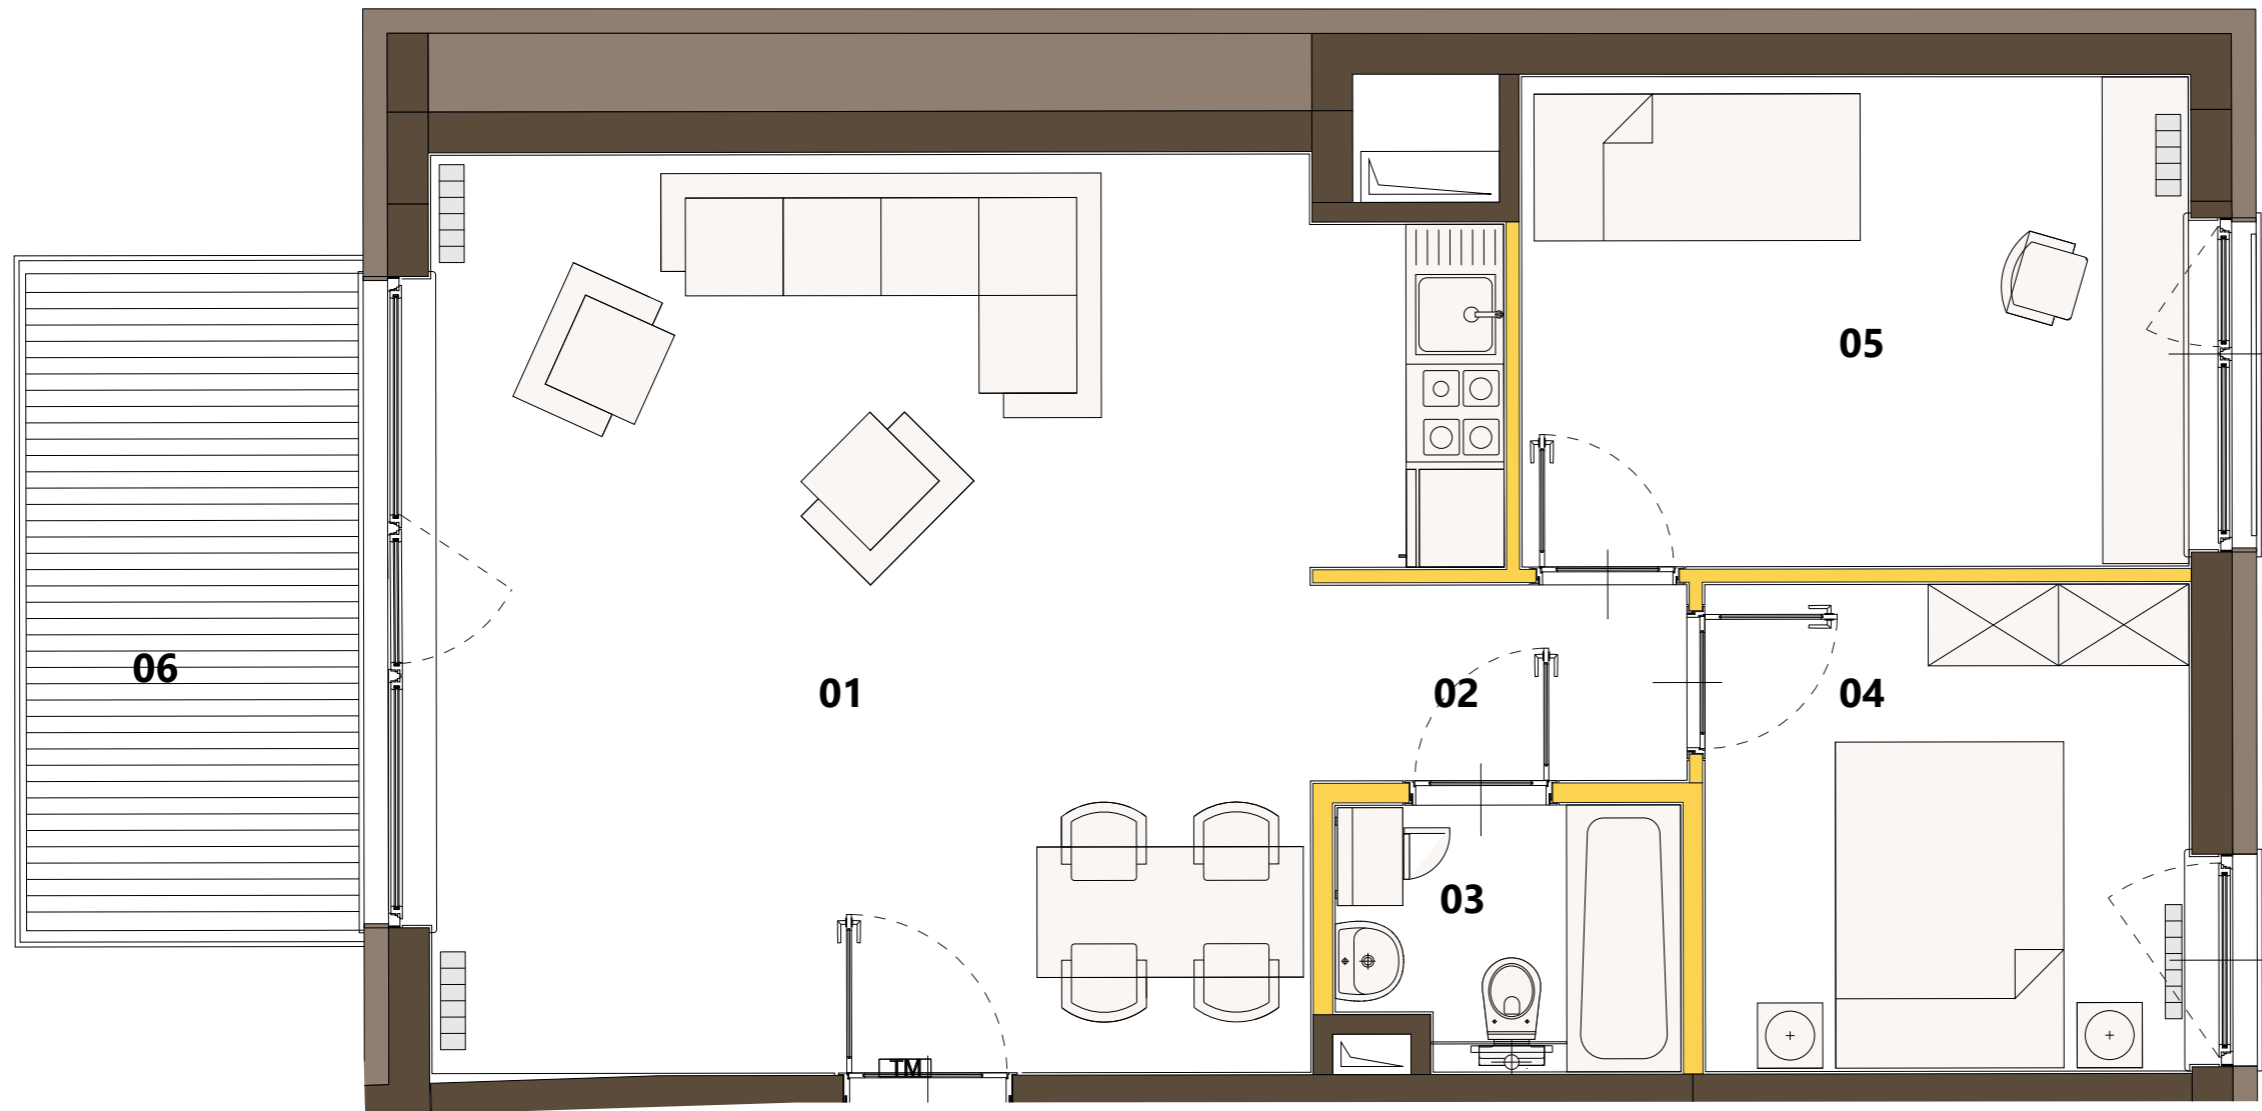

<b>M 08</b>		<b>POWIERZCHNIA WEWNĘTRZNA</b>	<b>61,74 M<sup>2</sup></b>
		<b>POWIERZCHNIA UŻYTKOWA</b>	<b>59,98 M<sup>2</sup></b>
<b>PIĘTRO:</b>		<b>2</b>	
<b>TYP:</b>		<b>TRZYPOKOJOWY</b>	
M 08	01	SALON Z ANEKSEM KUCHENNYM	32,80 M <sup>2</sup>
M 08	02	HOL	2,77 M <sup>2</sup>
M 08	03	ŁAZIENKA	3,25 M <sup>2</sup>
M 08	04	SYPIALNIA 1	8,87 M <sup>2</sup>
M 08	05	SYPIALNIA 2	12,29 M <sup>2</sup>
		ŚCIANY Z MOŻLIWOŚCIĄ ROZBIÓRKI	1,76 M <sup>2</sup>
		ŚCIANY BEZ MOŻLIWOŚCI ROZBIÓRKI	
M 08	06	BALKON	8,34 M <sup>2</sup>

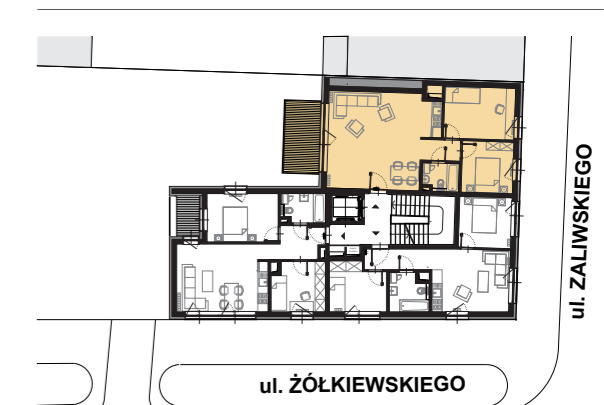

RZUT 2 PIĘTRA SKALA 1 : 50

A. POWIERZCHNIA UŻYTKOWA LOKALU JEST OKREŚLONA NA PODSTAWIE ROZPORZĄDZENIA MINISTRA TRANSPORTU, BUDOWNICTWA I GOSPODARKI MORSKIEJ Z DN. 25.04.2012 R. W SPRAWIE SZCZEGÓŁOWEGO ZAKRESU I FORMY PROJEKTU BUDOWLANEGO (DZ. U Z 2012 R. POZ. 462 ZE ZM.), ZGODNIE Z ZASADAMI ZAWARTYMI W POLSKIEJ NORMIE PN-ISO 9836:1997.  
B. URZĄDZENIA SANITARNE ORAZ UMEBLOWANIE MAJĄ CHARAKTER POGŁADOWY, NIE STANOWIĄ WYPOSAŻENIA NABYWANEGO LOKALU.