



# ŻÓŁKIEW 7 SKIEGO

## BUDYNEK MIESZKALNY PRZY ULICY STANISŁAWA ŻÓŁKIEWSKIEGO 7 W WARSZAWIE

Żółkiewskiego 7 Skavia Development Sp. z o.o. Sp. k.  
ul. Marszałkowska 58 lok. 15, 00-545 Warszawa  
kontakt@zolkiewskiego7.pl

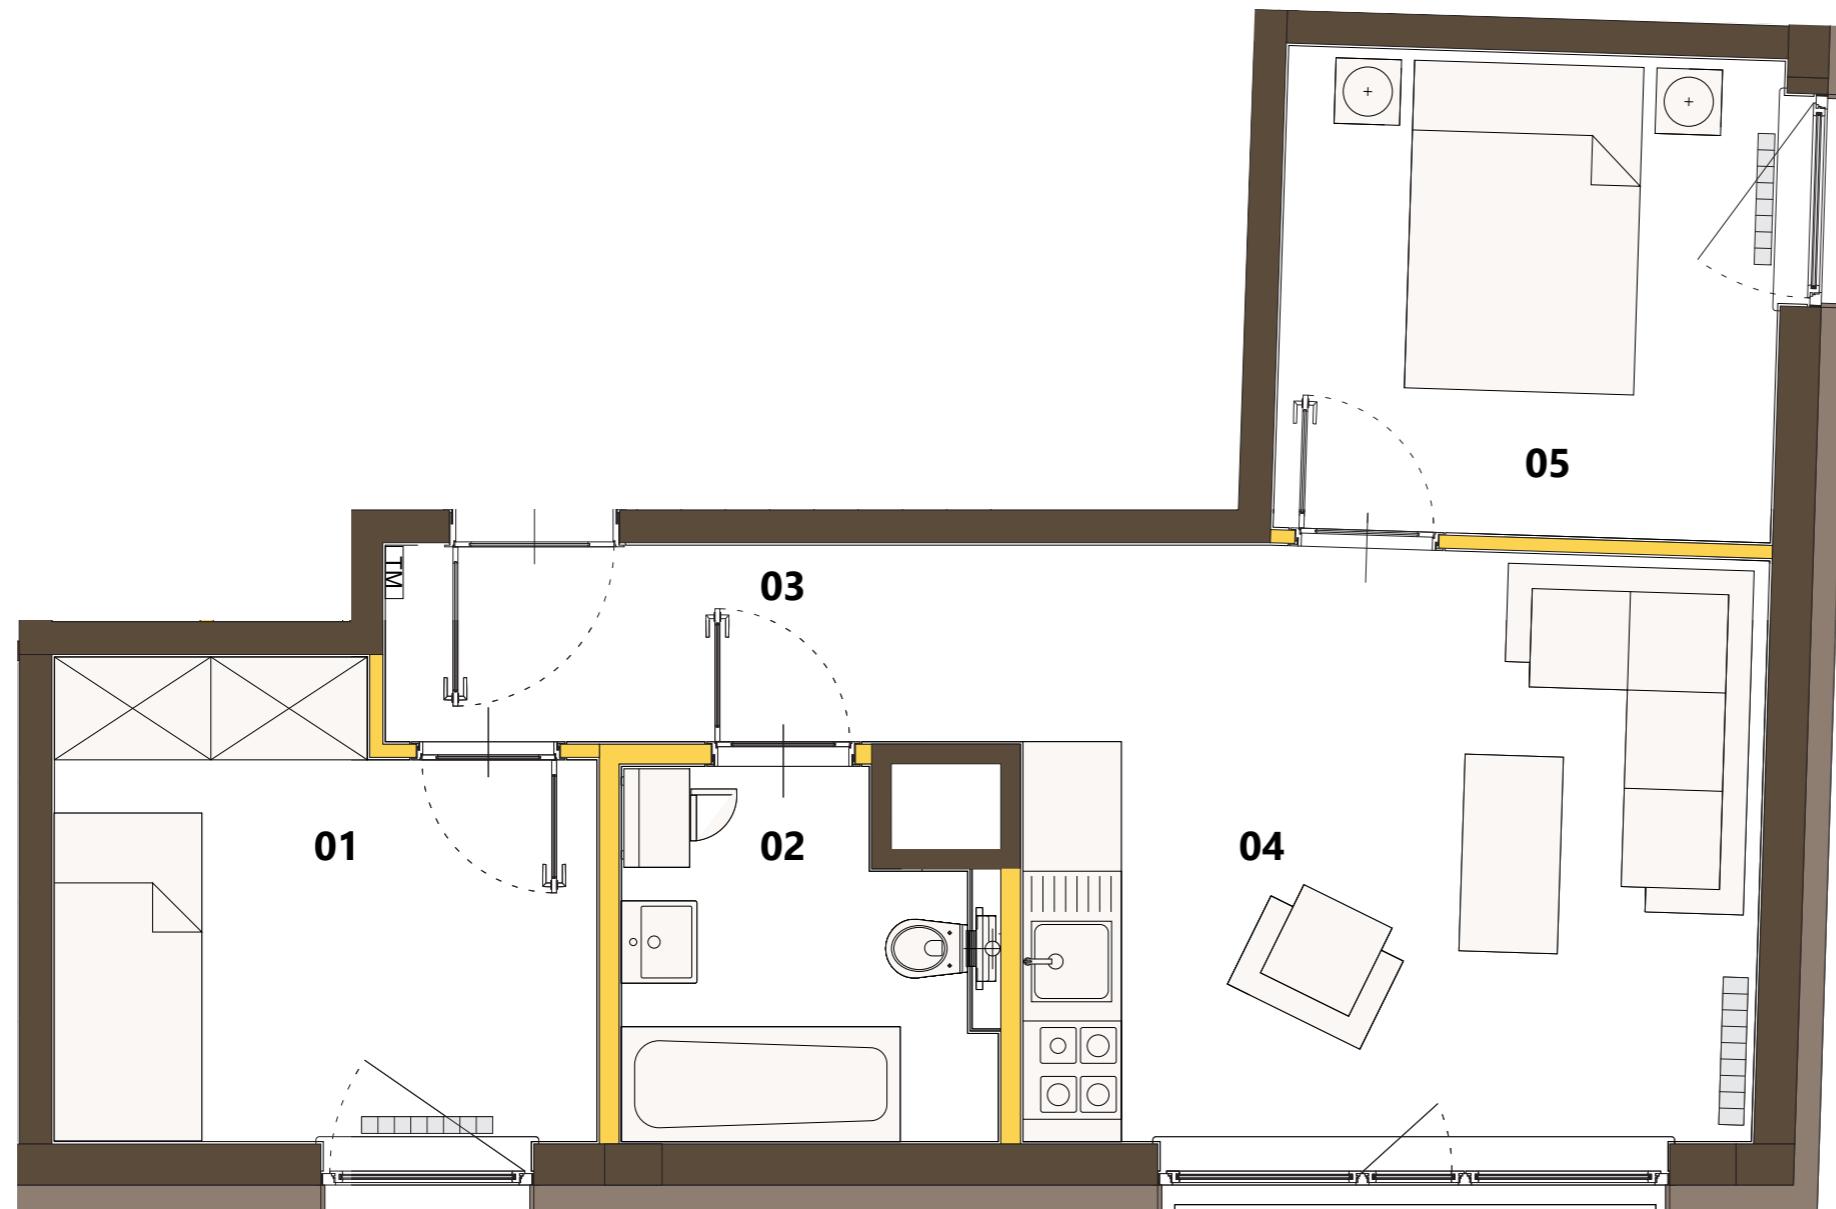

<b>M 13</b>	<b>POWIERZCHNIA WEWNĘTRZNA</b>	<b>44,89 M<sup>2</sup></b>
	<b>POWIERZCHNIA UŻYTKOWA</b>	<b>43,50 M<sup>2</sup></b>
<b>PIĘTRO:</b>	<b>4</b>	
<b>TYP:</b>	<b>TRZYPOKOJOWY</b>	
M 13	01 SYPIALNIA 1	8,91 M <sup>2</sup>
M 13	02 ŁAZIENKA	4,76 M <sup>2</sup>
M 13	03 HOL	4,67 M <sup>2</sup>
M 13	04 SALON Z ANEKSEM KUCHENNYM	16,24 M <sup>2</sup>
M 13	05 SYPIALNIA 2	8,92 M <sup>2</sup>
	ŚCIANY Z MOŻLIWOŚCIĄ ROZBIÓRKI	1,39 M <sup>2</sup>
	ŚCIANY BEZ MOŻLIWOŚCI ROZBIÓRKI	

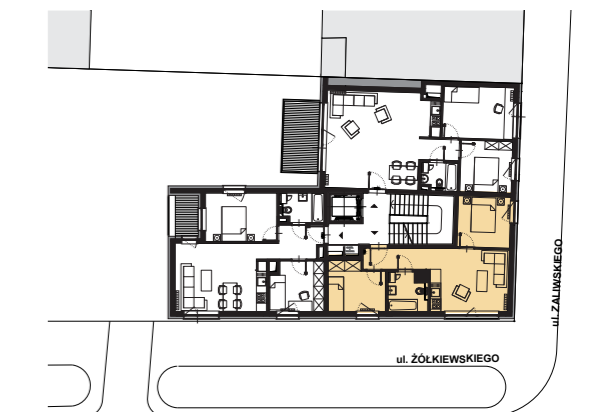

- A. POWIERZCHNIA UŻYTKOWA LOKALU JEST OKREŚLONA NA PODSTAWIE ROZPORZĄDZENIA MINISTRA TRANSPORTU, BUDOWNICTWA I GOSPODARKI MORSKIEJ Z DN. 25.04.2012 R. W SPRAWIE SZCZEGÓŁOWEGO ZAKRESU I FORMY PROJEKTU BUDOWLANEGO (DZ. U Z 2012 R. POZ. 462 ZE ZM.), ZGODNIE Z ZASADAMI ZAWARTYMI W POLSKIEJ NORMIE PN-ISO 9836:1997.
- B. URZĄDZENIA SANITARNE ORAZ UMEBLOWANIE MAJĄ CHARAKTER POGŁADOWY, NIE STANOWIĄ WYPOSAŻENIA NABYWANEGO LOKALU.



RZUT 4 PIĘTRA SKALA 1 : 50