


Żółkiewskiego 7 Skavia Development Sp. z o.o. Sp. k.  
ul. Marszałkowska 58 lok. 15, 00-545 Warszawa  
kontakt@zolkiewskiego7.pl



<b>M 04</b>		<b>POWIERZCHNIA WEWNĘTRZNA</b>	<b>47,20 M<sup>2</sup></b>
		<b>POWIERZCHNIA UŻYTKOWA</b>	<b>46,06 M<sup>2</sup></b>
<b>PIĘTRO:</b>	<b>1</b>		
<b>TYP:</b>	<b>TRZYPOKOJOWY</b>		
M 04	01	HOL	4,67 M <sup>2</sup>
M 04	02	SYPIALNIA 1	10,82 M <sup>2</sup>
M 04	03	ŁAZIENKA	4,44 M <sup>2</sup>
M 04	04	SALON Z ANEKSEM KUCHENNYM	17,38 M <sup>2</sup>
M 04	05	SYPIALNIA 2	8,75 M <sup>2</sup>
		ŚCIANY Z MOŻLIWOŚCIĄ ROZBIÓRKI	1,14 M <sup>2</sup>
		ŚCIANY BEZ MOŻLIWOŚCI ROZBIÓRKI	

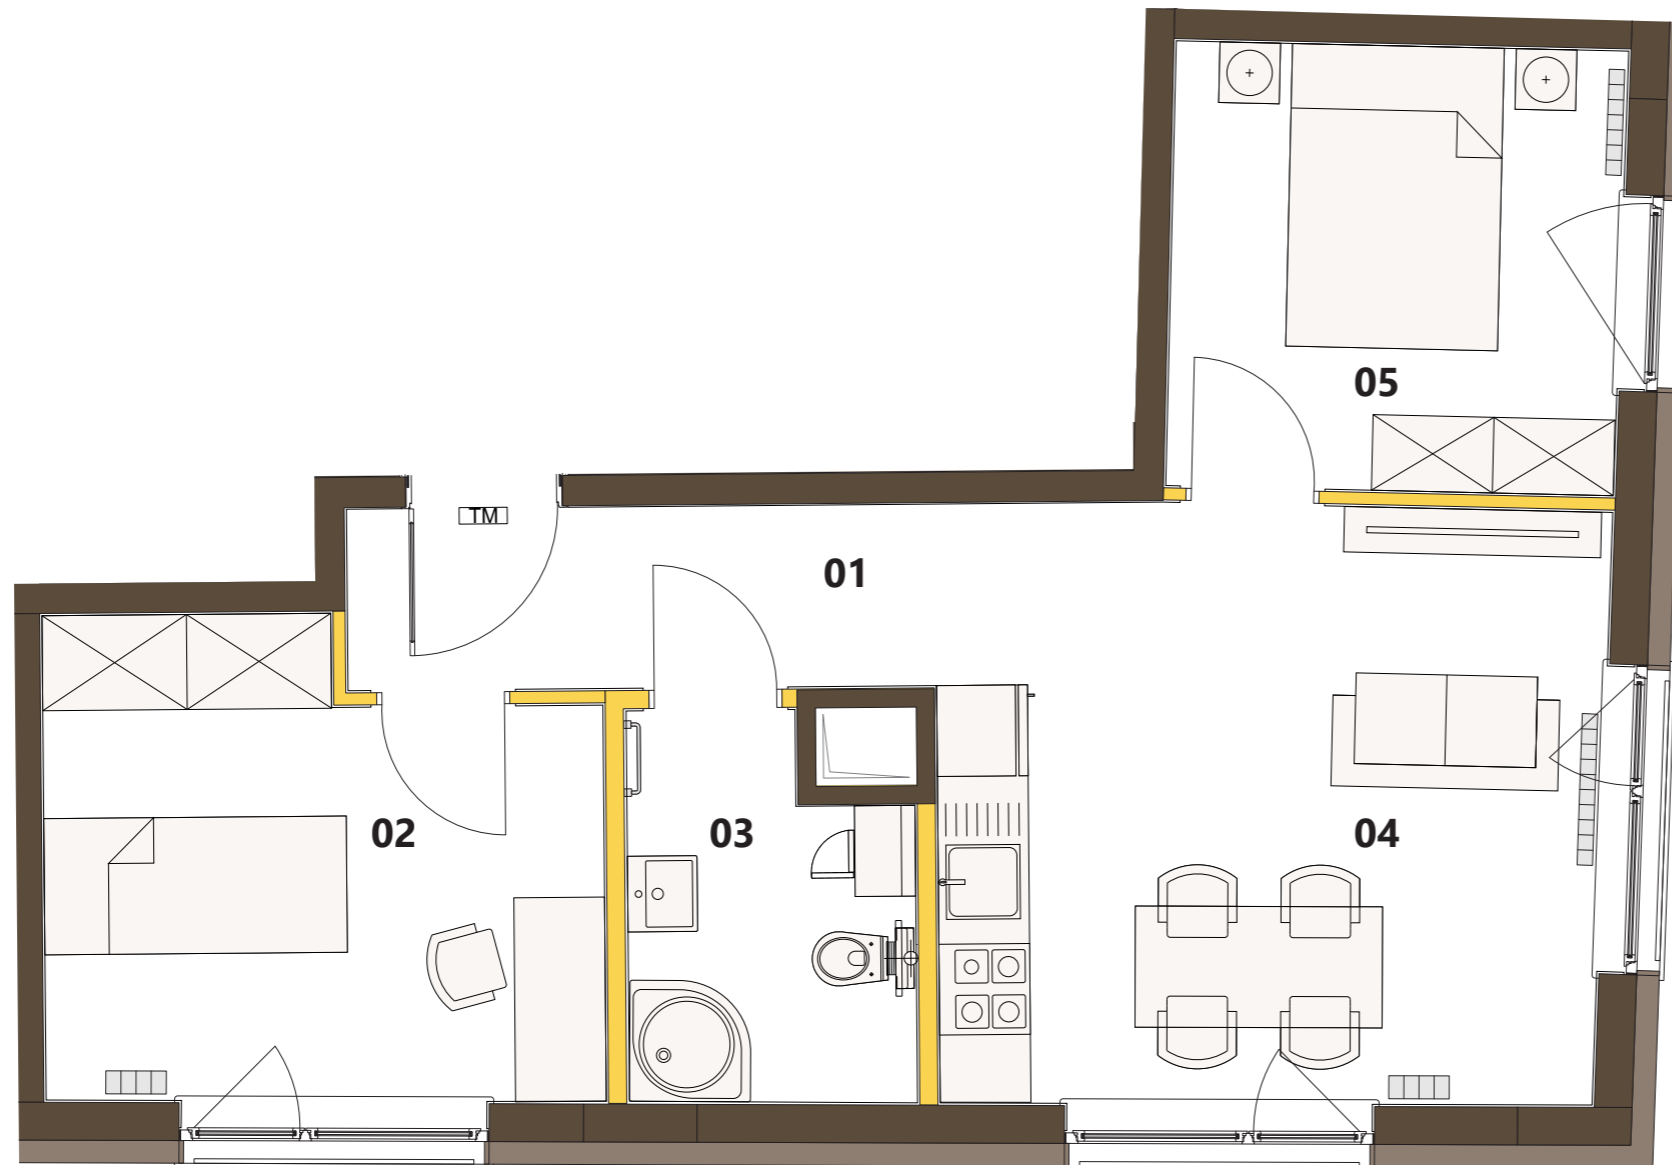

0 1 2 5M

RZUT 1 PIĘTRA SKALA 1 : 50

A. POWIERZCHNIA UŻYTKOWA LOKALU JEST OKREŚLONA NA PODSTAWIE ROZPORZĄDZENIA MINISTRA TRANSPORTU, BUDOWNICTWA I GOSPODARKI MORSKIEJ Z DN. 25.04.2012 R. W SPRAWIE SZCZEGÓŁOWEGO ZAKRESU I FORMY PROJEKTU BUDOWLANEGO (DZ. U Z 2012 R. POZ. 462 ZE ZM.), ZGODNIE Z ZASADAMI ZAWARTYMI W POLSKIEJ NORMIE PN-ISO 9836:1997.  
B. URZĄDZENIA SANITARNE ORAZ UMEBLOWANIE MAJĄ CHARAKTER POGŁADOWY, NIE STANOWIĄ WYPOSAŻENIA NABYWANEGO LOKALU.