


Żółkiewskiego 7 Skavia Development Sp. z o.o. Sp. k.
ul. Marszałkowska 58 lok. 15, 00-545 Warszawa
kontakt@zolkiewskiego7.pl



M 12		POWIERZCHNIA WEWNĘTRZNA	53,54 M²
		POWIERZCHNIA UŻYTKOWA	52,13 M²
PIĘTRO:	4		
TYP:	TRZYPOKOJOWY		
M 03	01	HOL	5,93 M ²
M 03	02	SYPIALNIA 1	9,43 M ²
M 03	03	SALON Z ANEKSEM KUCHENNYM	21,08 M ²
M 03	04	SYPIALNIA 2	11,53 M ²
M 03	05	ŁAZIENKA	4,16 M ²
		ŚCIANY Z MOŻLIWOŚCIĄ ROZBIÓRKI	1,41 M ²
		ŚCIANY BEZ MOŻLIWOŚCI ROZBIÓRKI	
M 03	06	LOGGIA	3,14 M ²

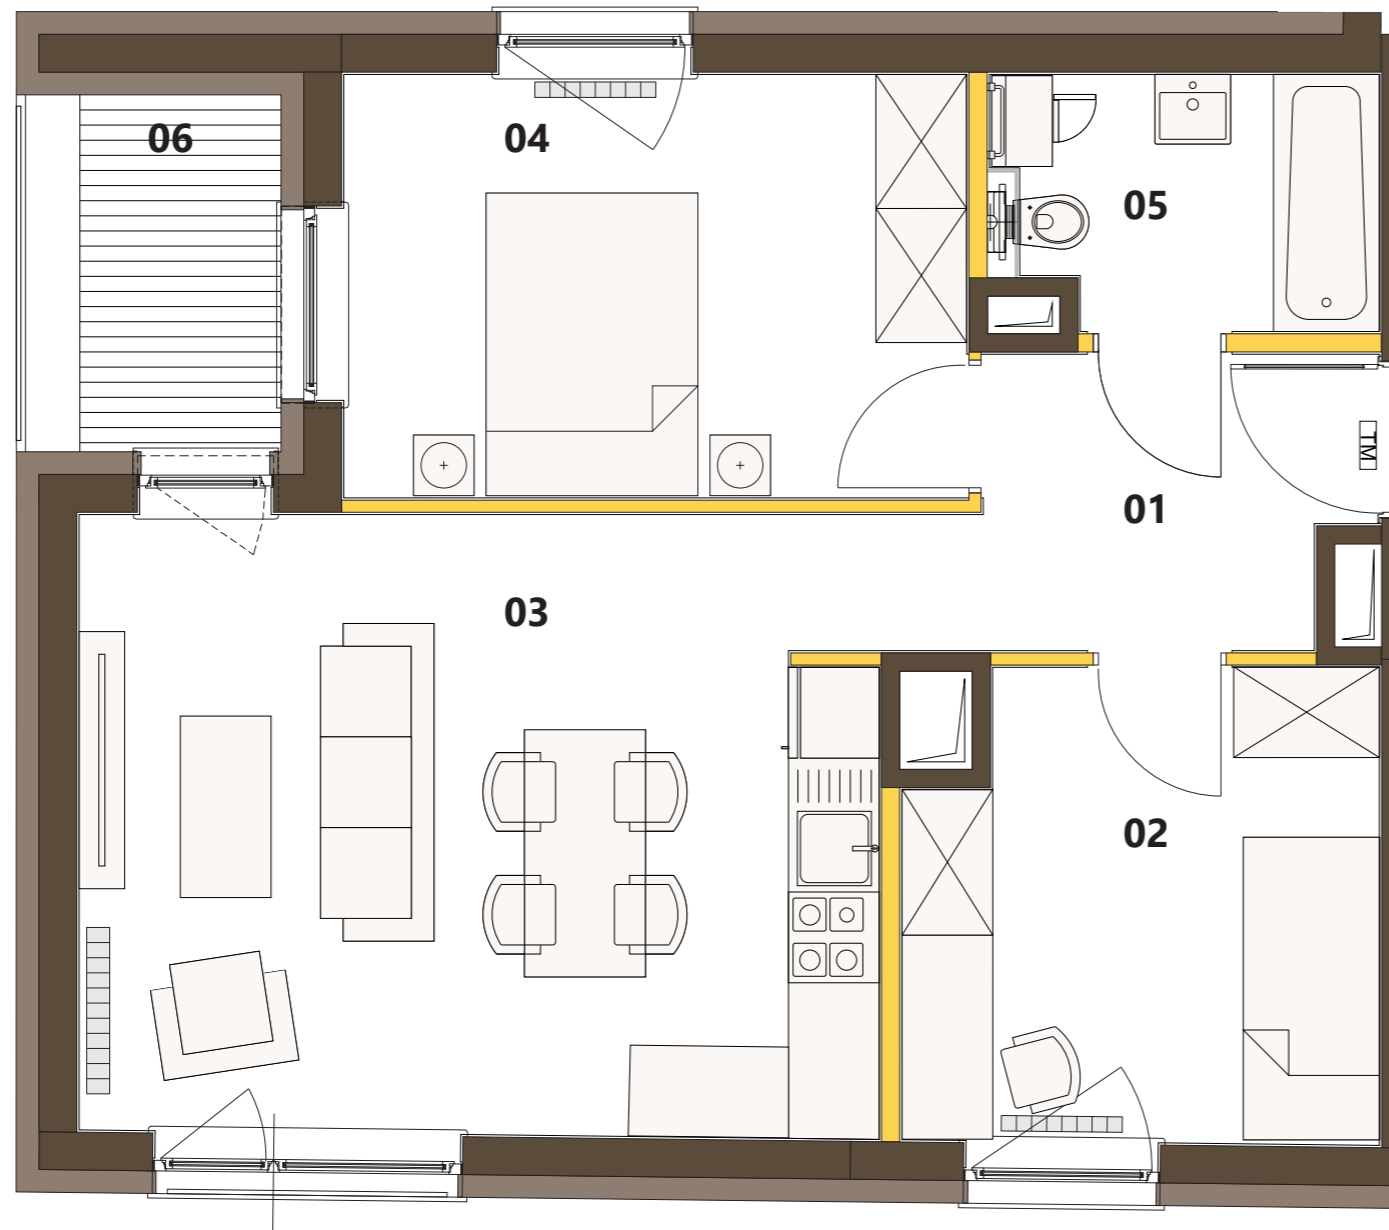

0 1 2 5M

RZUT 1 PIĘTRA SKALA 1 : 50

A. POWIERZCHNIA UŻYTKOWA LOKALU JEST OKREŚLONA NA PODSTAWIE ROZPORZĄDZENIA MINISTRA TRANSPORTU, BUDOWNICTWA I GOSPODARKI MORSKIEJ Z DN. 25.04.2012 R. W SPRAWIE SZCZEGÓLOWEGO ZAKRESU I FORMY PROJEKTU BUDOWLANEGO (DZ. U Z 2012 R. POZ. 462 ZE ZM.), ZGODNIE Z ZASADAMI ZAWARTYMI W POLSKIEJ NORMIE PN-ISO 9836:1997.
B. URZĄDZENIA SANITARNE ORAZ UMEBLOWANIE MAJĄ CHARAKTER POGŁADOWY, NIE STANOWIĄ WYPOSAŻENIA NABYWANEGO LOKALU.